Пешеходные дорожки СНТ "ОКТЯБРЬСКОЕ" (ул.Мирная-ул.Веселая, ул.Сиреневая-ул.Светлая, ул.Медовая- ул.Восточная)

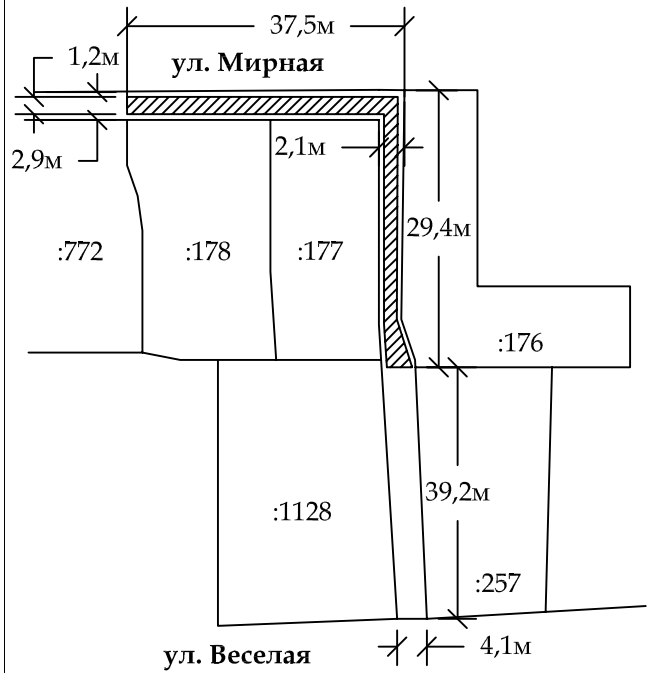

S=331.21 м^2
$S_{п.д.}$=(37,5+29,4)*1,2=80,28 м^2
$V_{песок}$=(37,5+29,4)*1,5*0,100=10,035м^{3}х1,42=14,25 т
$V_{щебень}$=(37,5+29,4)*1,5*0,100=10,035 м^{3}х1,5=15,05 т

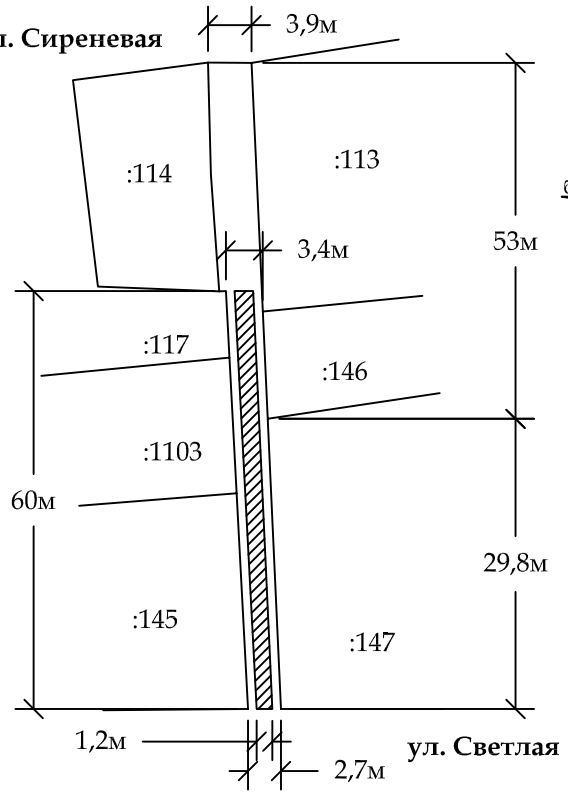

S=287.16 м^2
$S_{п.д.}$=60,0*1,2=72 м^2
$V_{песок}$=60*1,5*0,100=9,0 м^{3}х1,42=12,78 т
$V_{щебень}$=60*1,5*0,100=9,0 м^{3}х1,5=13,5 т

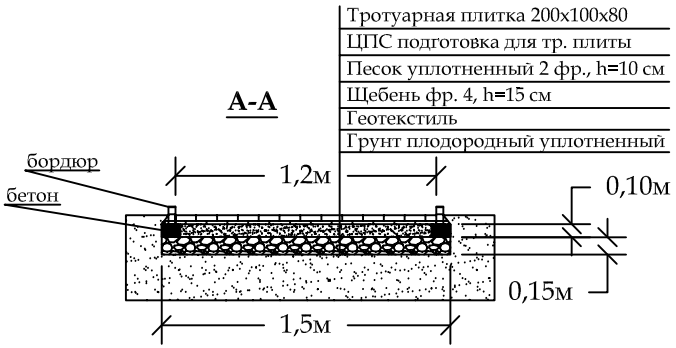

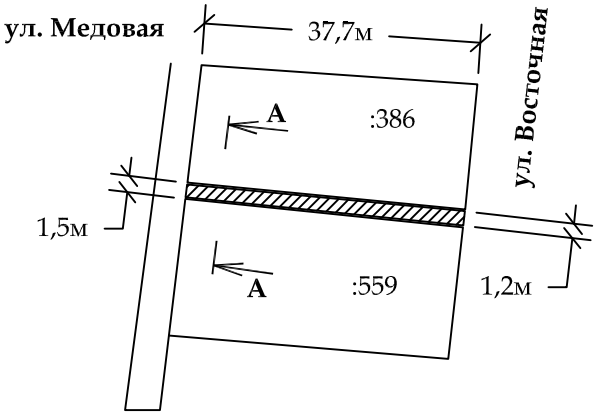

S=56.55 м^2
$S_{п.д.}$=37,7*1,2=45,24 м^2
$V_{песок}$=37,7***1,5***0,100=5,655 м^{3}х1,42=8,03 т
$V_{щебень}$=37,7***1,5***0,100=5,655 м^{3}х1,5 = 8,5 т

$V_{песок\ общ.}$=14,25+12,78+8,03=35,06 т*коэфф.упл.1,4=49,1 т
$V_{щебень\ общ.}$ =(15,05+13,5+8,5)*коэф.упл 1,25=46,3т

1 м^{3}песок фр.2 мм = 1,42 тонн
1 м^{3}щебень фр.4 = 1,5 тонн
1 м^{3}бетон М250 = 2,348 тонн
1,5м* - слой песка/щебня уточнить по месту, 1,5м* условный "max"

Переходы пешеходные СНТ "ОКТЯБРЬСКОЕ" (ул.Мирная-ул.Веселая, ул.Сиреневая-ул.Светлая, ул.Медовая- ул.Восточная)	Стадия	Лист	Листов