

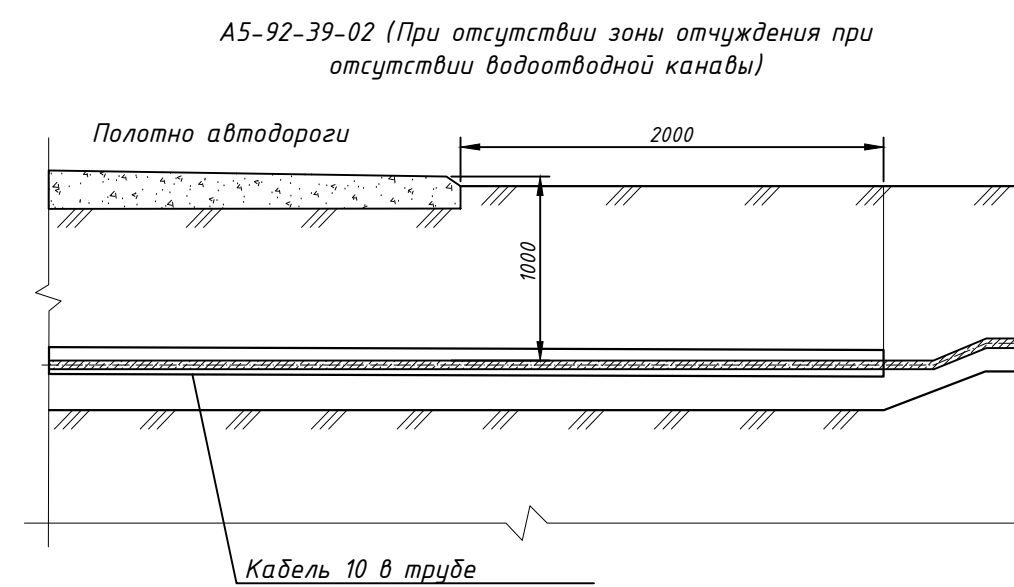
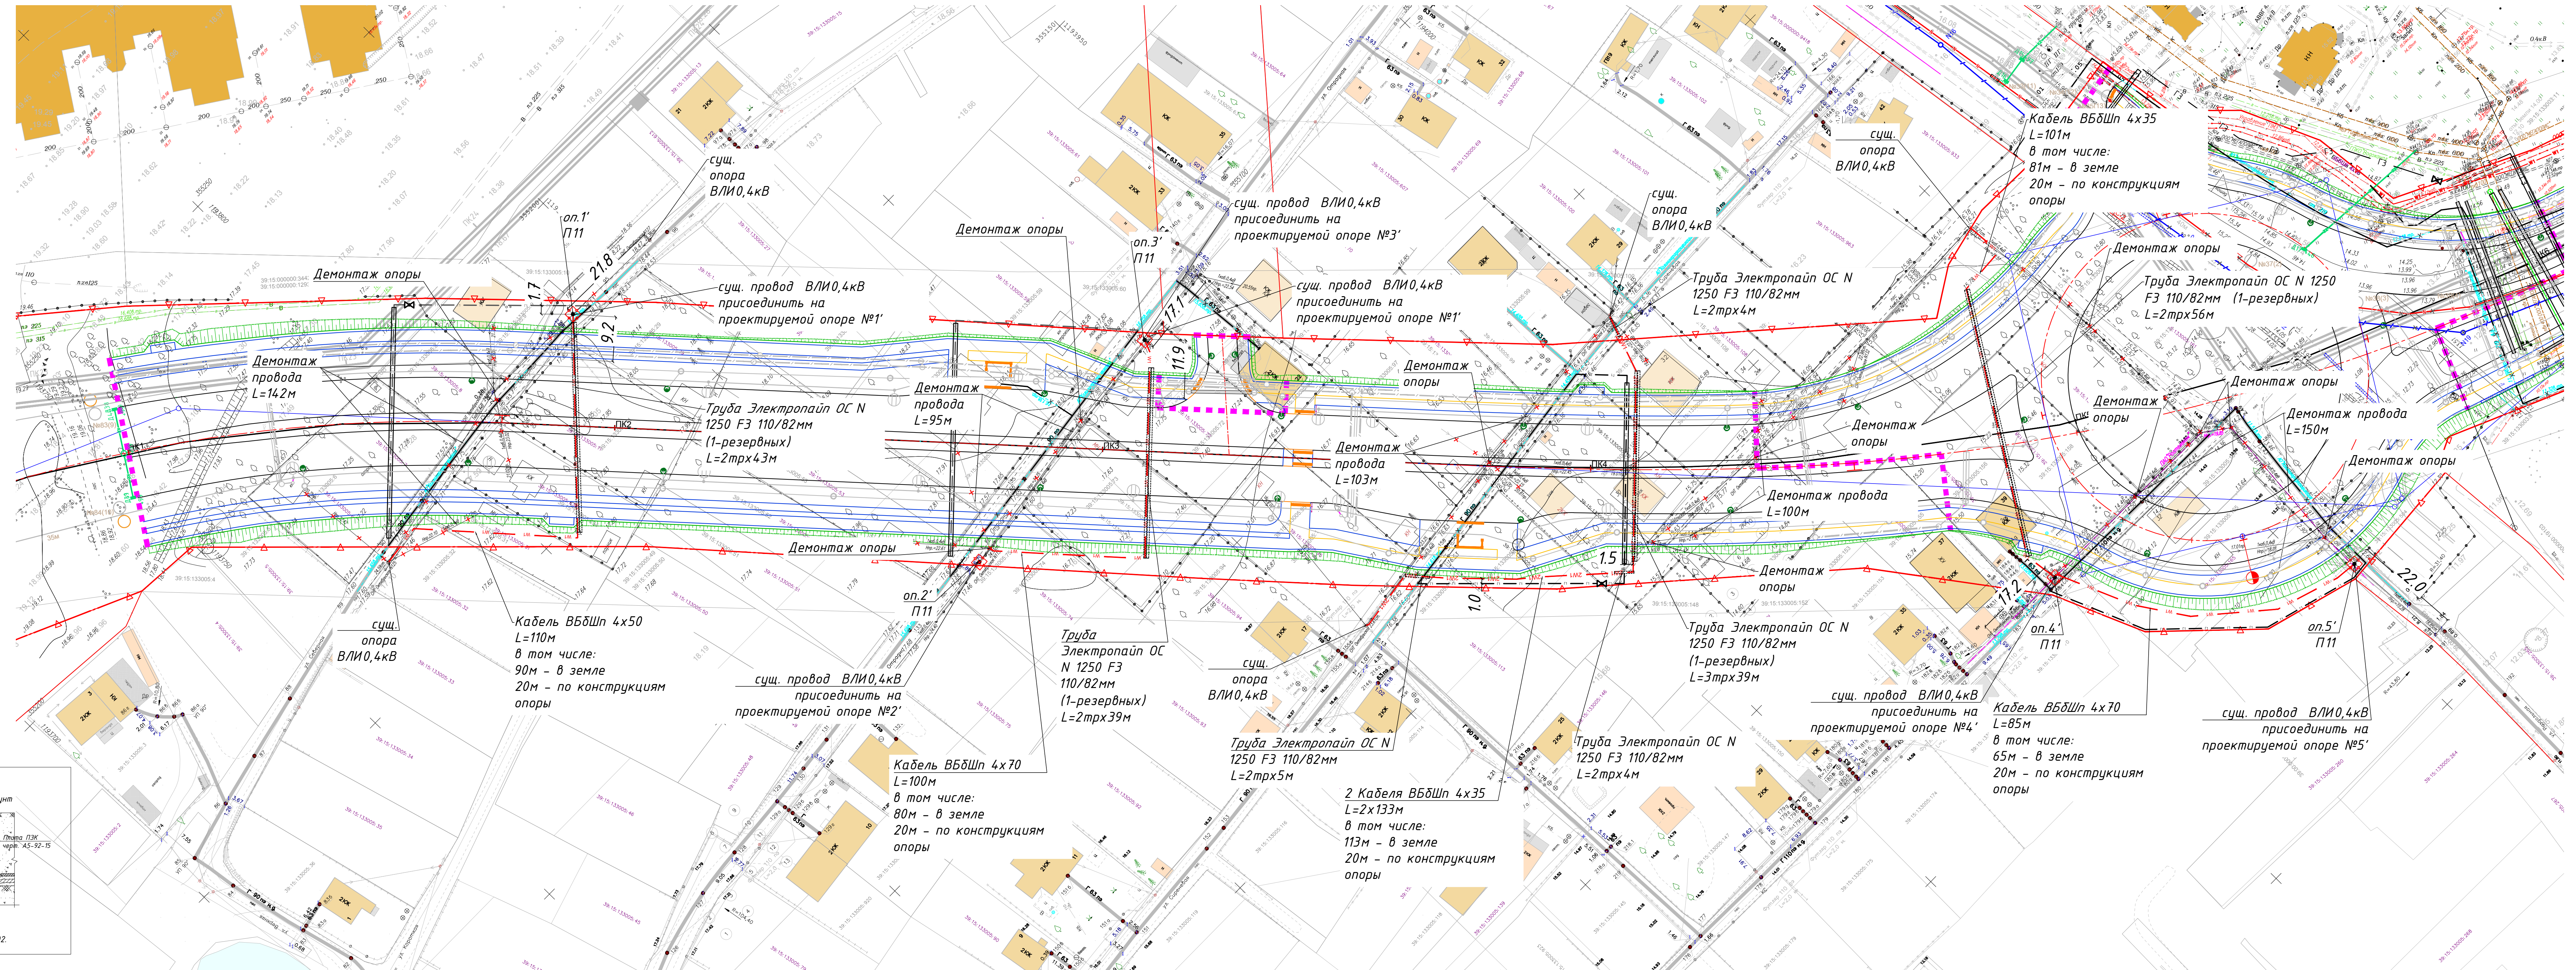



Прокладка кабельной линии открытым способом при пересечении с автодорогой

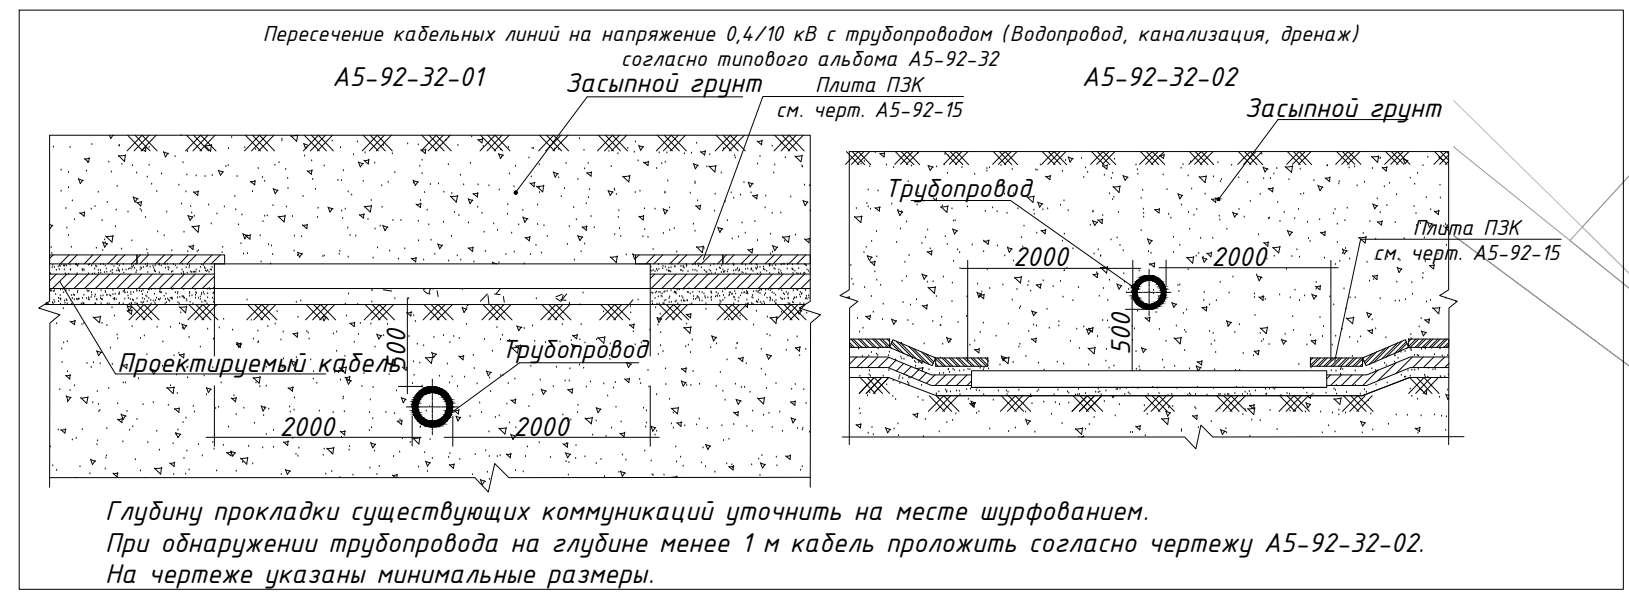

Обозначение	Тип прокладки
A5-92-39-02	При отсутствии зоны отчуждения при отсутствии водоотводной канавы

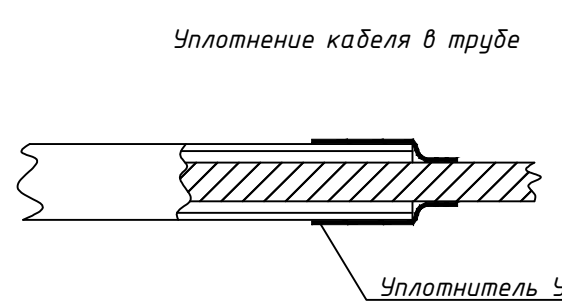

Тип опор	Обозначение	Ведомость опор		
		Кол-во опор	№№ по плану	Тип применяемой стойки
Проектная	П11	5	1'-5'	СВ95
				Кол-во стоек на опоре
				Кол-во стоек всего

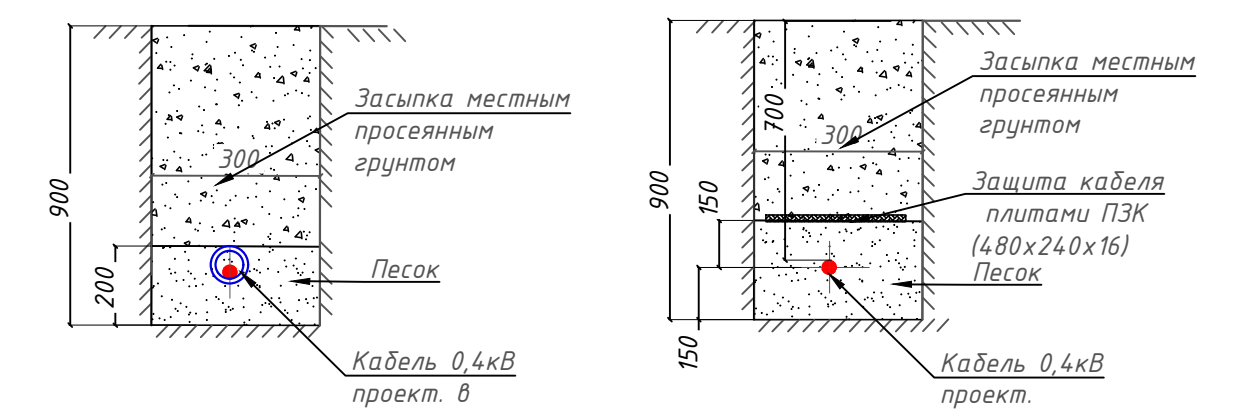

- Примечания:
- Глубину прокладки существующих коммуникаций уточнить на месте шурфованием, но не менее 0,7м до верха существующих линий.
 - При обнаружении трубопровода на глубине менее 1 м кабель проложить согласно чертежу А5-92-32-02. На чертеже указаны минимальные размеры.
 - При прокладке кабельных линий непосредственно в земле, кабели проложить в траншеях с подсыпкой снизу и засыпкой сверху слоем мелкой земли, не содержащей камней, строительного мусора и шлака, на глубину не менее 0,7м от отметки поверхности земли.
 - Кабели в местах где они не защищены трубой, должны быть защищены от механических повреждений путем покрытия плитой ПКЗ, Н=16мм.
 - Глубина траншеи задана от поверхности земли окончательно спланированной территории и должна быть 0,9 м!!!
 - При прокладке кабельных линий под проездами, глубина заложения кабеля должна быть не менее 1,0 м.
 - На чертежах указаны минимальные размеры.

- Порядок выполнения работ:
- Для обеспечения бесперебойно работы сетей электроснабжения выполнить работы в следующем порядке:
- Выполнить работы по установке подставных новых опор ВЛИО,4кВ
 - Выполнить работы по прокладке кабельных линий и подъема кабеля на опоры
 - Согласовать с владельцем сети предполагаемое время отключения линии (продумывается только на период фактического перепроложения линий (присоединение кабельных вставок к существующим проводам))
 - В согласованный период времени, выполнить установку соединительных муфт, фактическое переключение и присоединение ВЛИО,4кВ
 - Все работы вести только при согласовании владельца сети. При необходимости, на период проведения работ по переподключению сетей, вызвать ответственного представителя владельца сети.

- Условные обозначения
- — — — — Проектируемая кабельная линия 10кВ в траншее в земле
 - — — — — Проектируемая кабельная линия 10кВ в трубе ПНД в траншее в земле
 - — — — — Проектируемая ж.б. опора проектная подставная
 - — — — — Демонтируемая (перустраиваемая) воздушная линия 0,4кВ

10-21-П-ТКР11					«Строительство ул. В. Денисова в г. Калининграде»			
Изм.	Кол-во	Лист	№ док.	Подпись	Дата	Стадия	Лист	Листов
Разраб.		Сизых			07.22	Перестройка электрических сетей	П	2
Проверил		Соловьева			07.22			
И.Контроль		Шашков			07.22	План перестройки сетей электроснабжения СНТ «Октябрьское» М1500	П	2
ГИП		Соловьева			07.22			